


PLAN DE VENTE



Coeur Village
117 Place de la Mairie
38660 LA TERRASSE

Appartement T2 - 2 pièces - n°106

HALL	4.60 m ²
SALLE DE BAIN / WC	4.30 m ²
CHAMBRE	12.90 m ²
SEJOUR CUISINE	20.60 m ²
SURFACE HABITABLE	42.40 m²
BALCON	6.60 m ²

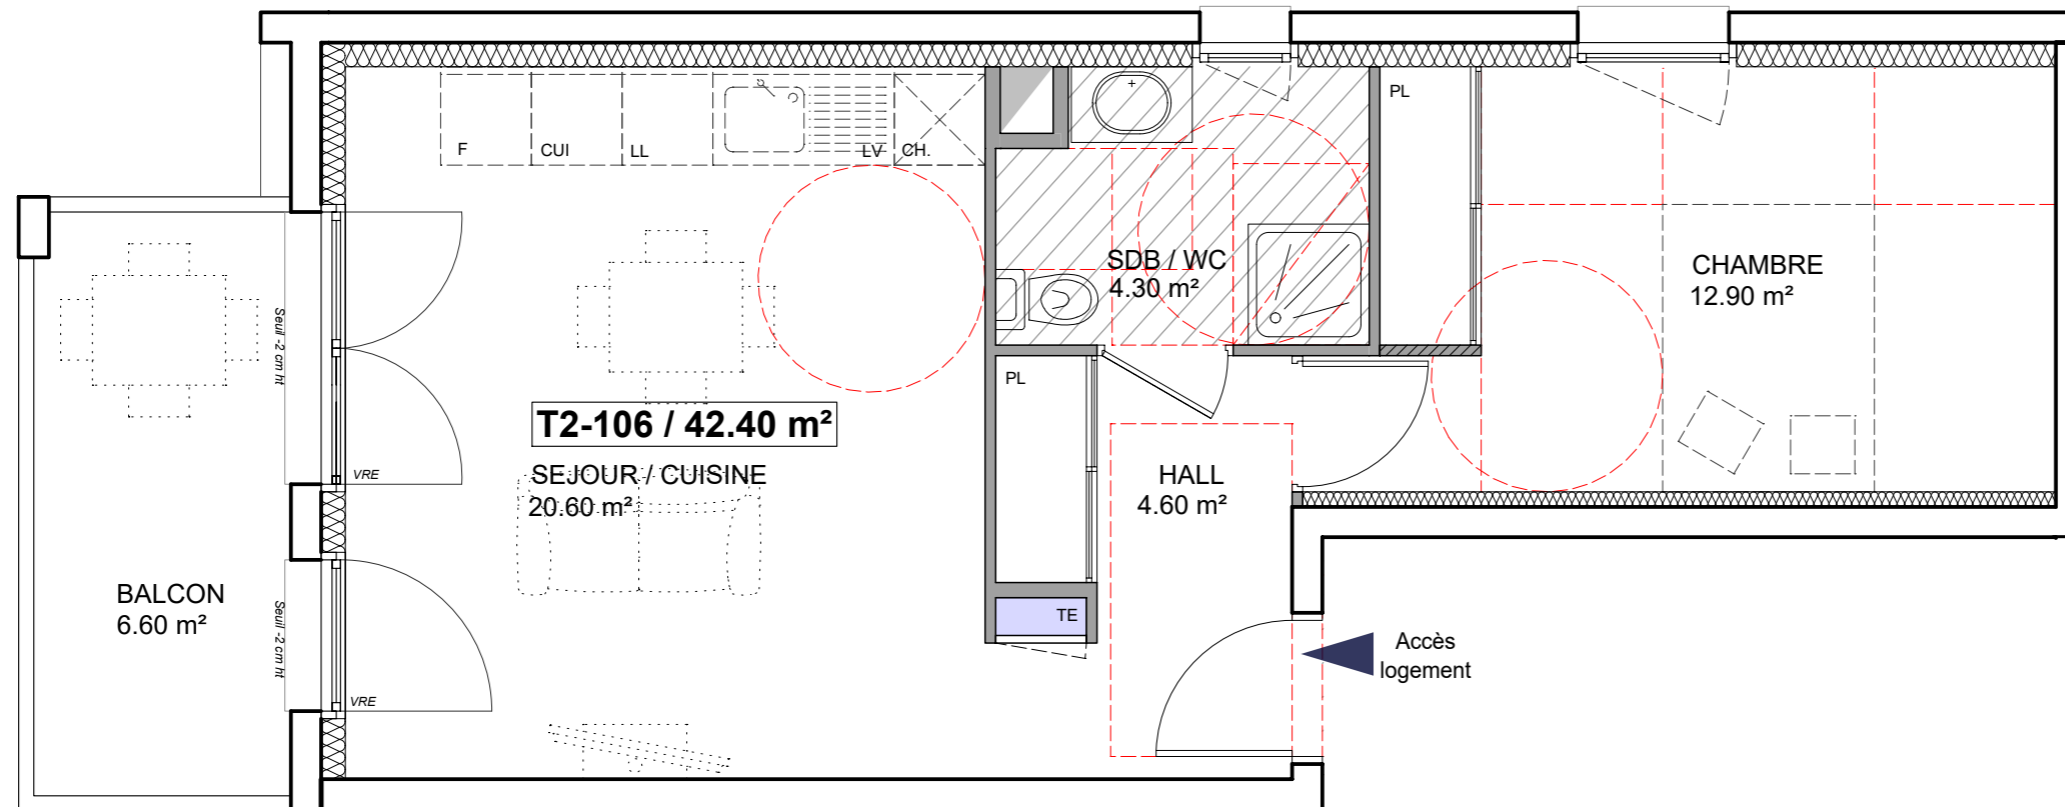

LEGENDE

TE TABLEAU ABONNE

EMPLACEMENTS ELEMENTS EQUIPEMENT :

LL LAVE-LINGE Ch CHAUDIERE
LV LAVE-VAISSELLE F REFRIGERATEUR
CUI PLAQUES CUISSON

FAUX-PLAFOND, SOFFITE
CLOISON DEMONTABLE RETOMBEEES POUTRE
VOLETS ROULANTS SAD

Echelle	0 0.5 1 m	Date	25/01/2021	Indice :
---------	-----------	------	------------	----------

DOCUMENT NON CONTRACTUEL. DES MODIFICATIONS SONT SUSCEPTIBLES D'ETRE APORTEES A CE PLAN EN FONCTION DES NECESSITES TECHNIQUES DE LA REALISATION, TANT EN CE QUI CONCERNE LES DIMENSIONS LIBRES, QUE LES OUVERTURES ET L'EQUIPEMENT. LES SURFACES ET LES HAUTEURS SOUS PLAFOND INDIQUEES SONT APPROXIMATIVES. LES RETOMBEEES, SOFFITES, FAUX-PLAFONDS, TRAPPES DE VISITES, AINSI QUE L'EMPLACEMENT DES EQUIPEMENTS SANITAIRES NE SONT PAS TOUS FIGURES OU LE SONT A TITRE INDICATIF. LE NOMBRE, LA TAILLE ET L'EMPLACEMENT DES RADIATEURS ET LES EPAISSEURS D'ISOLANTS SONT DONNES A TITRE INDICATIF ET SERONT PRECISES APRES ETUDE THERMIQUE.