



A006

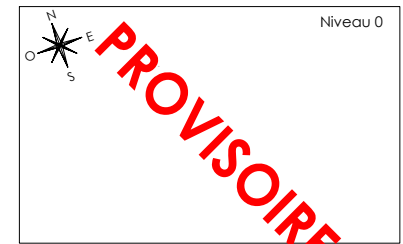

Niveau 0

PLAN DE PRE COMMERCIALISATION

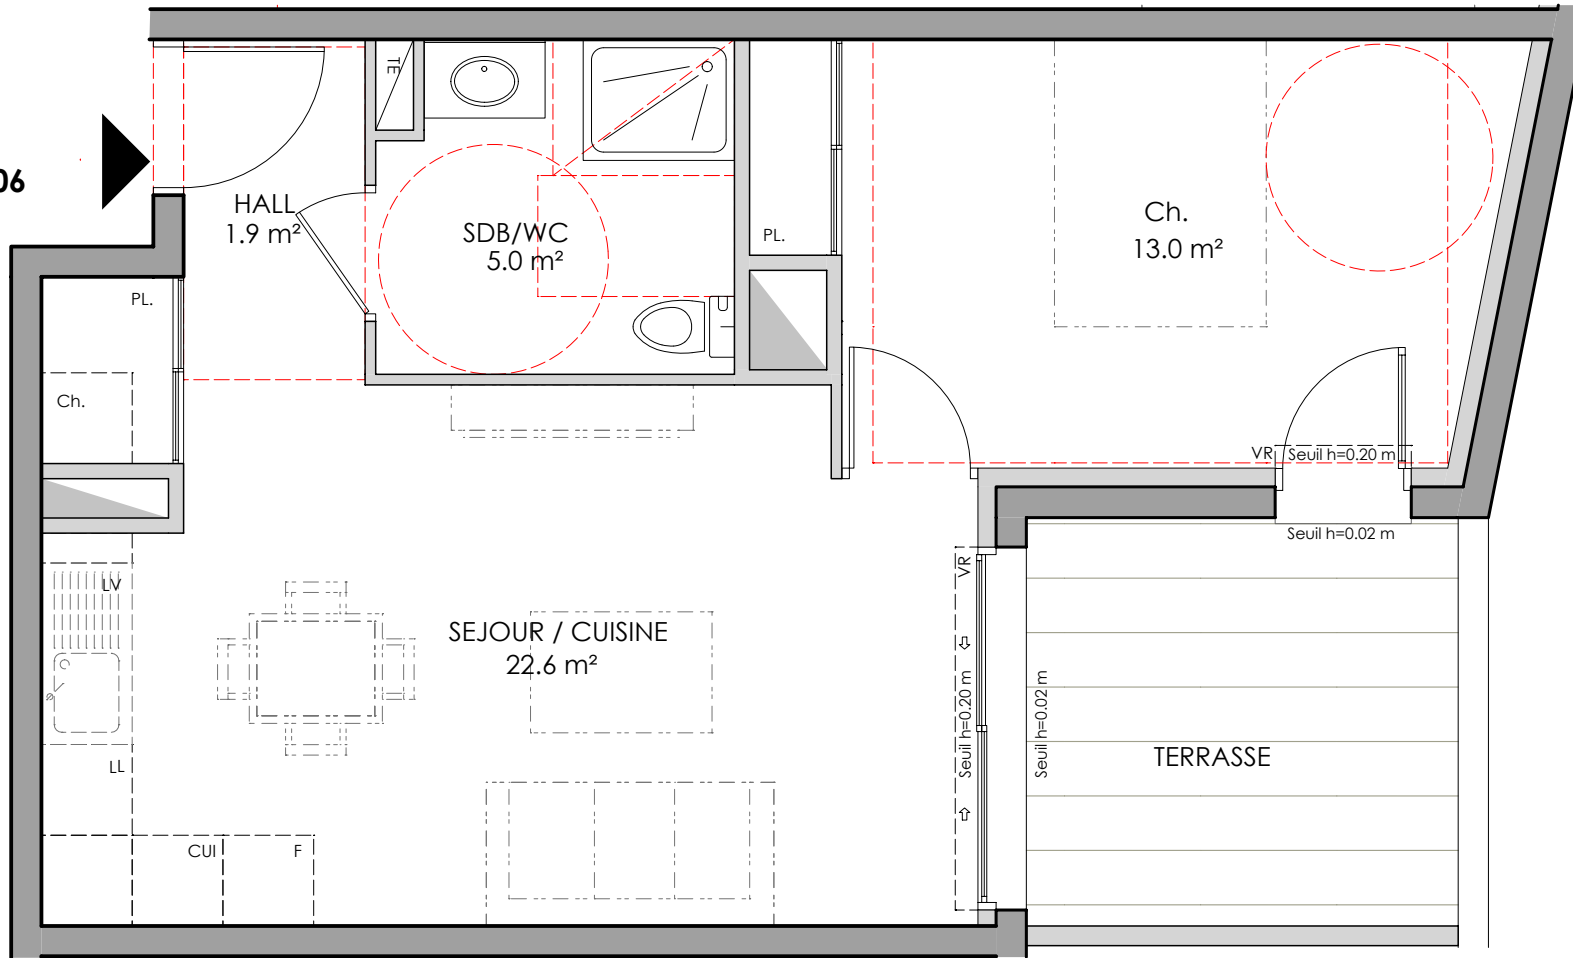

Rue du Champ Nigat
38760 VARCES-ALLIERES-ET-RISSET

BATIMENT A

Appartement de 2 pièces
n° A006 au niveau 0

HALL	1.90 m ²
SEJOUR/CUISINE	22.60 m ²
CHAMBRE	13.00 m ²
SALLE DE BAIN / WC	5.00 m ²
SURFACE TOTALE HABITABLE	42.50 m²
TERRASSE	7.70 m ²

LEGENDE

TE	TABLEAU ELECTRIQUE		
EMPLACEMENTS ELEMENTS DE CUISINE :			
LL	LAVE-LINGE	Ch	CHAUDIERE
LV	LAVE-VAISSELLE	F	REFRIGERATEUR
CUI	PLAQUES CUISSON		
	FAUX-PLAFOND, SOFFITE		POTEAU
	CLOISON DEMONTABLE		RETOMBEES POUTRE
	VOLETS ROULANTS		

Echelle Date 21/01/2020 Indice : 0

MAITRE D'OUVRAGE

DOCUMENT NON CONTRACTUEL. DES MODIFICATIONS SONT SUSCEPTIBLES D'ETRE APPORTEES A CE PLAN EN FONCTION DES NECESSITES TECHNIQUES DE LA REALISATION, TANT EN CE QUI CONCERNE LES DIMENSIONS LIBRES, QUE LES OUVERTURES ET L'EQUIPEMENT. LES SURFACES ET LES HAUTEURS SOUS PLAFOND INDIQUEES SONT APPROXIMATIVES. LES RETOMBEES, SOFFITES, FAUX-PLAFONDS, TRAPPES DE VISITES, AINSI QUE L'EMPLACEMENT DES EQUIPEMENTS SANITAIRES NE SONT PAS TOUS FIGURES OU LE SONT A TITRE INDICATIF. LE NOMBRE, LA TAILLE ET L'EMPLACEMENT DES RADIATEURS ET LES EPAISSEURS D'ISOLANTS SONT DONNES A TITRE INDICATIF ET SERONT PRECISES APRES ETUDE THERMIQUE.

SCCV PLENITUDE
Le Cure-Bourse
38320 EYBENS