

PLAN DE PRE COMMERCIALISATION




Rue du Champ Nigat
38760 VARCES-ALLIERES-ET-RISSET

BATIMENT A

Appartement de 3 pièces
n° **A001** au niveau 0

HALL	4.50 m ²
SEJOUR/CUISINE	25.80 m ²
CHAMBRE 1	13.80 m ²
CHAMBRE 2	10.00 m ²
SALLE DE BAIN	4.60 m ²
WC	1.80 m ²
SURFACE TOTALE HABITABLE	60.50 m²
TERRASSE	28.20 m ²

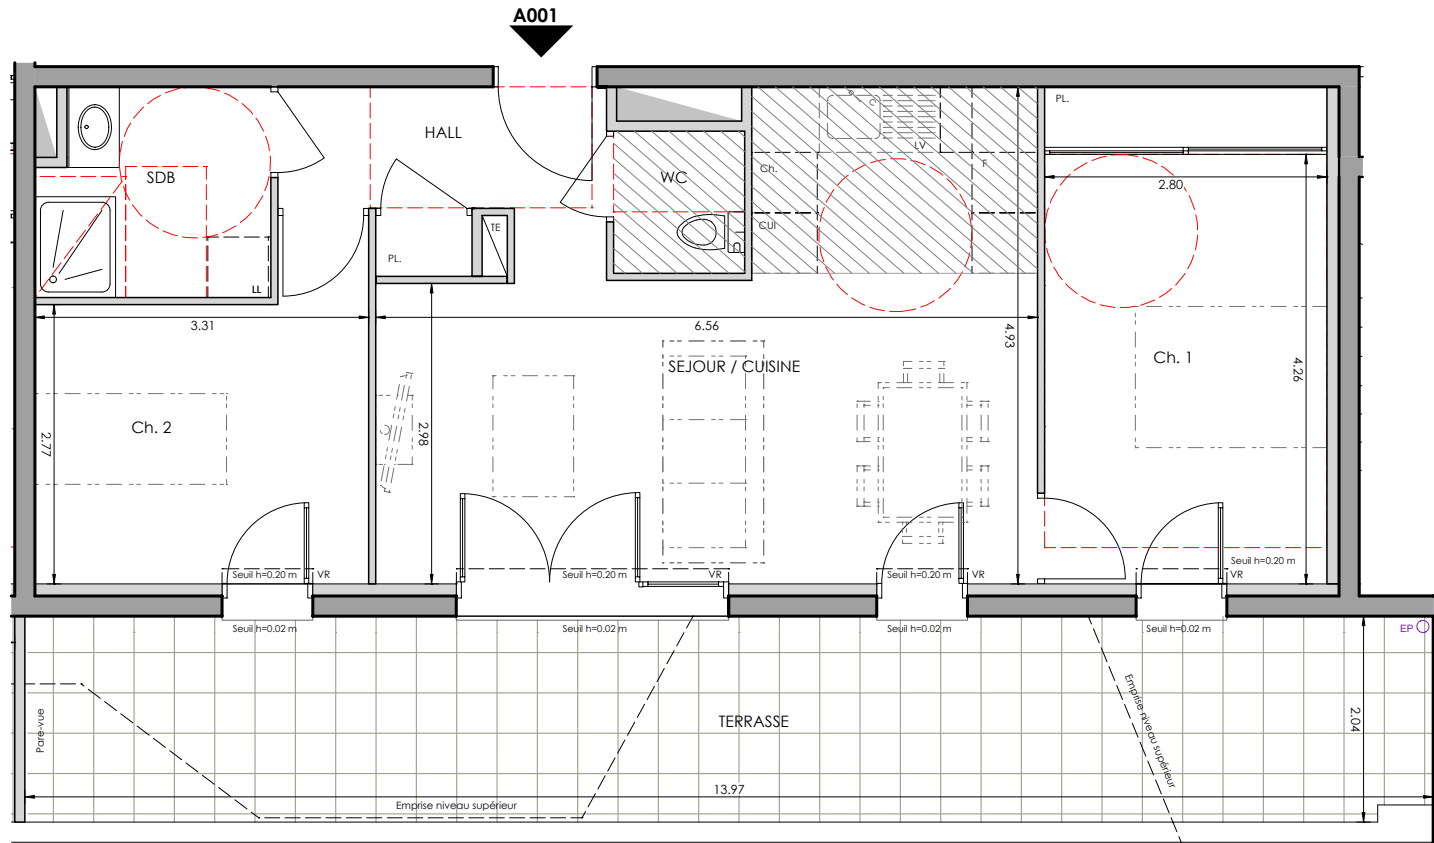

LEGENDE

TE	TABLEAU ELECTRIQUE		
EMPLACEMENTS ELEMENTS DE CUISINE :			
LL	LAVE-LINGE	Ch	CHAUDIERE
LV	LAVE-VAISSELLE	F	REFRIGERATEUR
CUI	PLAQUES CUISSON		
	FAUX-PLAFOND, SOFFITE		POTEAU
	CLOISON DEMONTABLE		RETOMBÉES
	VOLETS ROULANTS		POUTRE

Echelle		Date	10/04/2020	Indice : 0
---------	--	------	------------	------------

MAITRE D'OUVRAGE

SCCV PLENITUDE
9, rue Cure-Bourse
38320 EYBENS

DOCUMENT NON CONTRACTUEL. DES MODIFICATIONS SONT SUSCEPTIBLES D'ETRE APPORTEES A CE PLAN EN FONCTION DES NECESSITES TECHNIQUES DE LA REALISATION, TANT EN CE QUI CONCERNE LES DIMENSIONS LIBRES, QUE LES OUVERTURES ET L'EQUIPEMENT. LES SURFACES ET LES HAUTEURS SOUS PLAFOND INDIQUEES SONT APPROXIMATIVES. LES RETOMBÉES, SOFFITES, FAUX-PLAFONDS, TRAPPES DE VISITES, AINSI QUE L'EMPLACEMENT DES EQUIPEMENTS SANITAIRES NE SONT PAS TOUS FIGURES OU LE SONT A TITRE INDICATIF. LE NOMBRE, LA TAILLE ET L'EMPLACEMENT DES RADIATEURS ET LES EPAISSEURS D'ISOLANTS SONT DONNES A TITRE INDICATIF ET SERONT PRECISES APRES ETUDE THERMIQUE.